



*共通事項：住戸内は全て+100仕上げ、フラットとする。

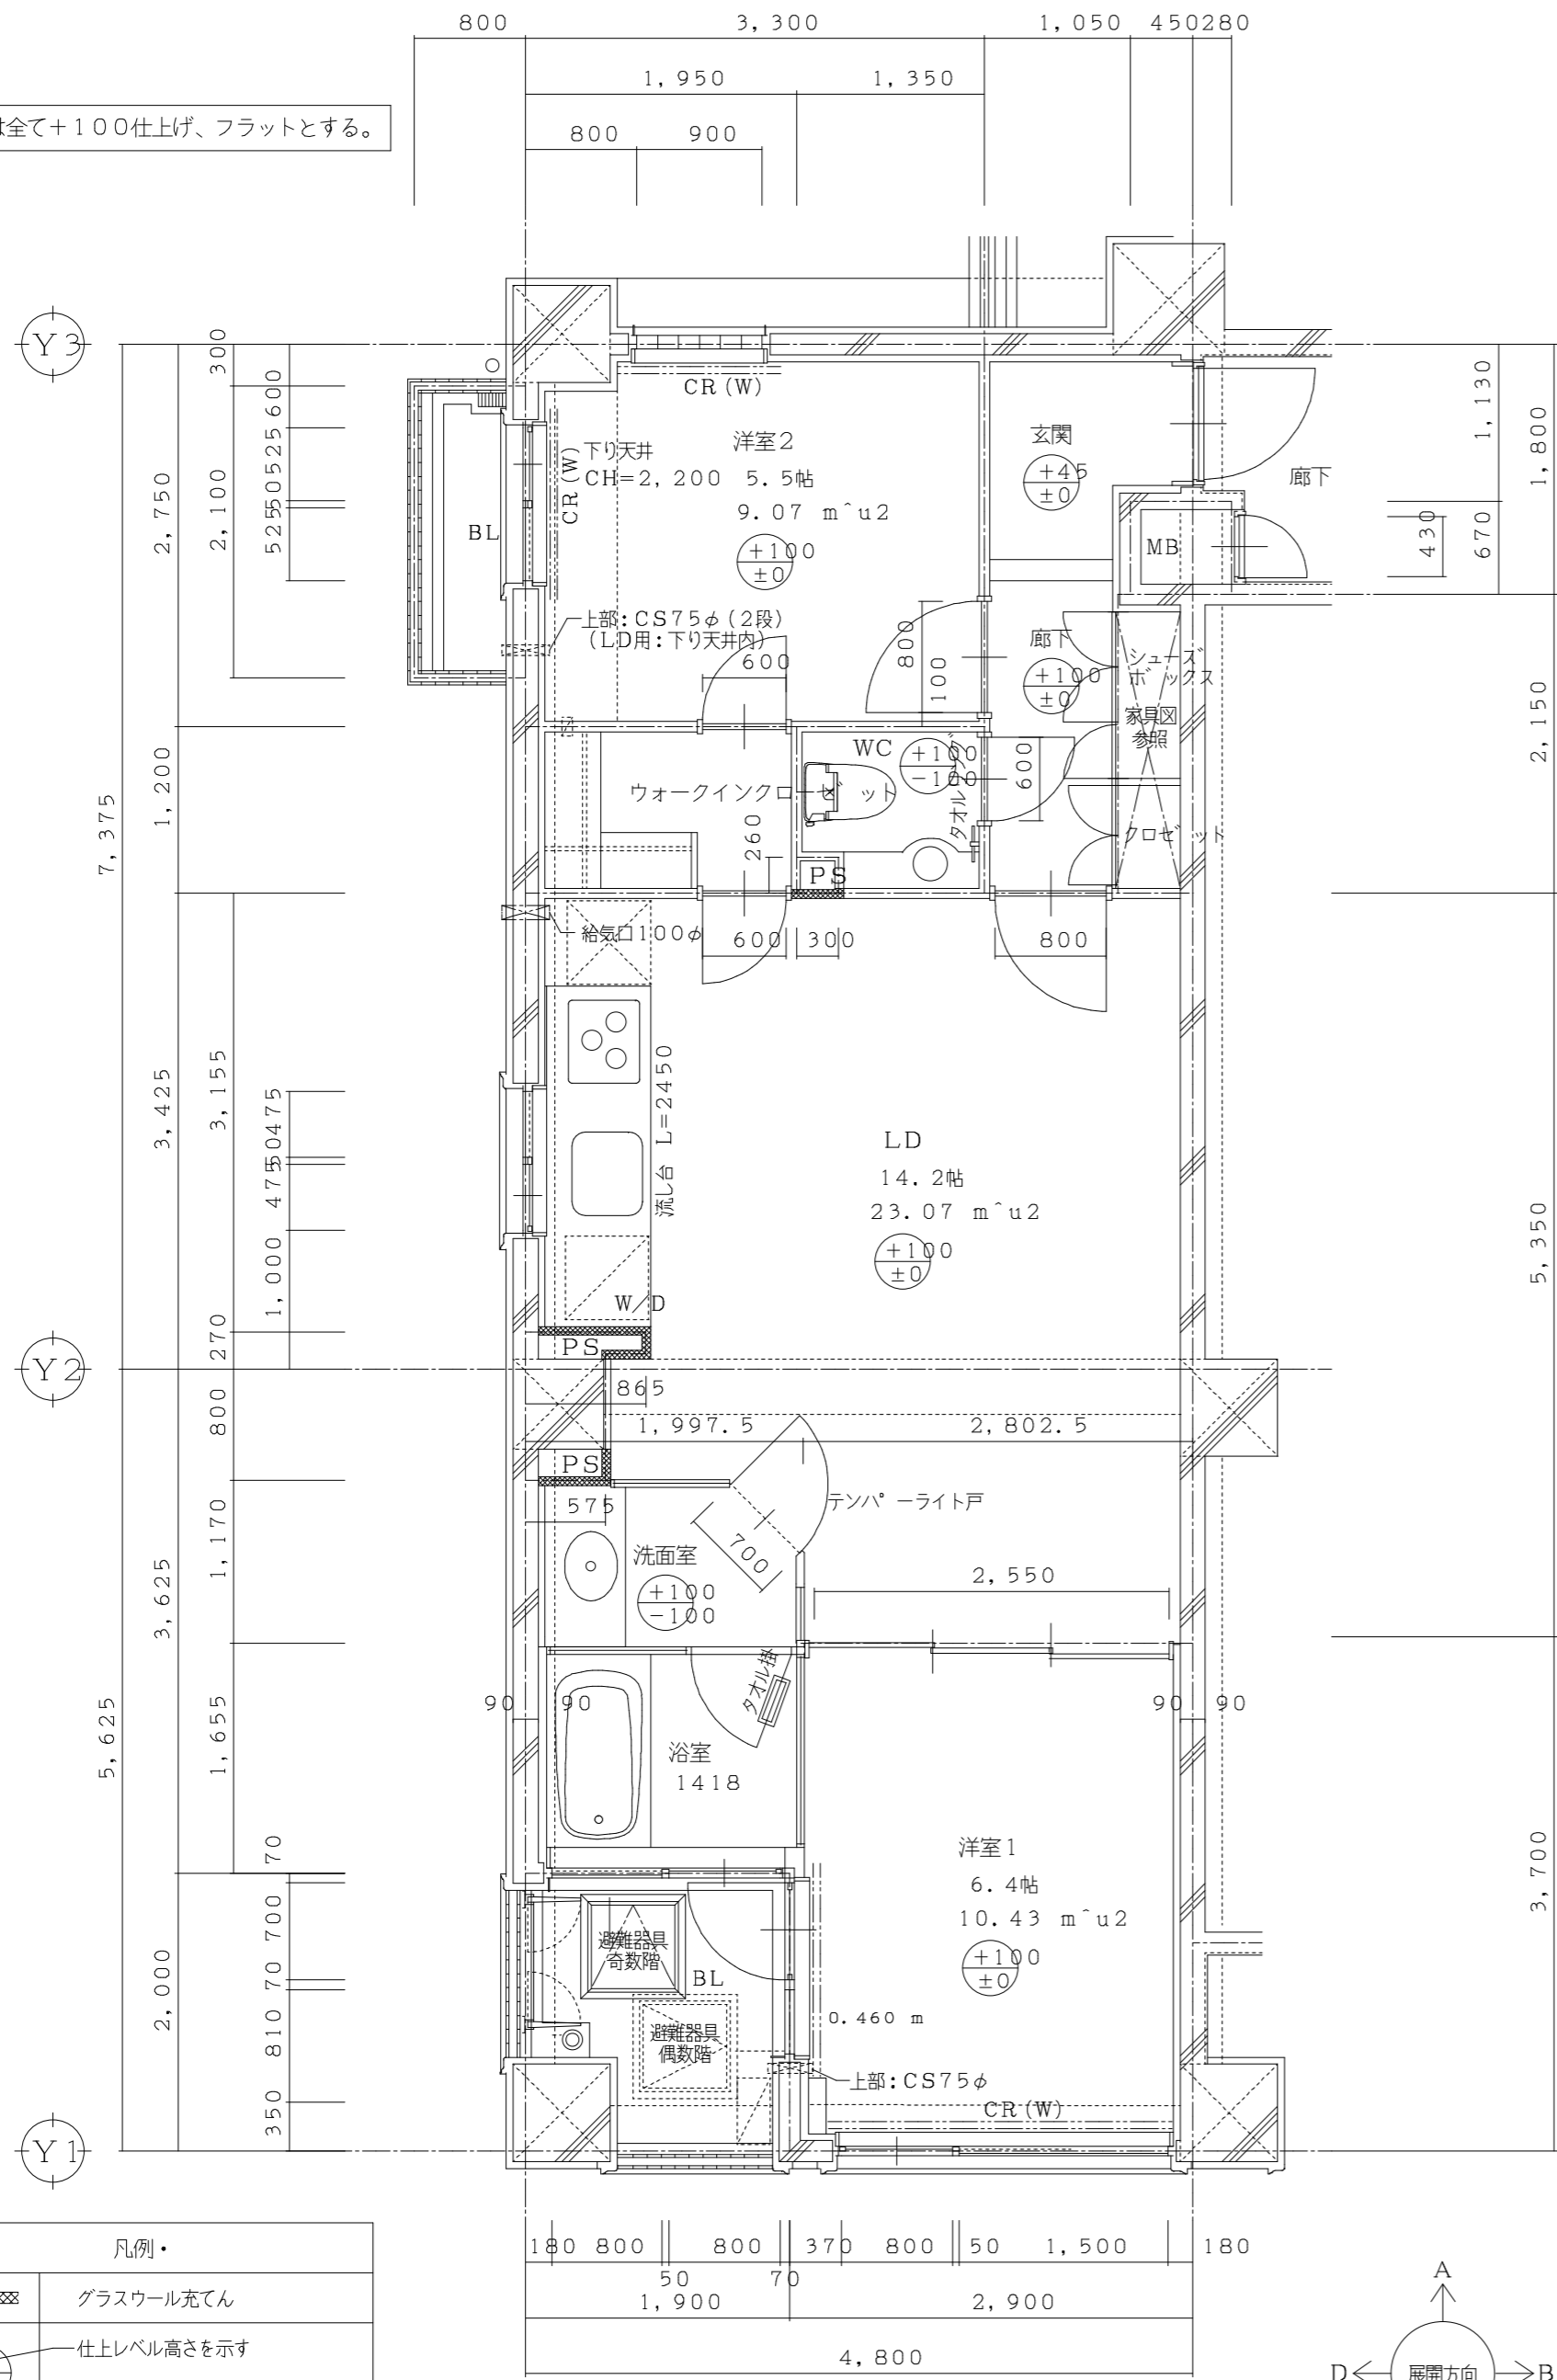


凡例・	
	ガラスウール充填
± 0	仕上レベル高さを示す
± 0	スラブレベルを示す
* ± 0 = FSL (コンクリート天)	

Aタイプ平面詳細図 1:50

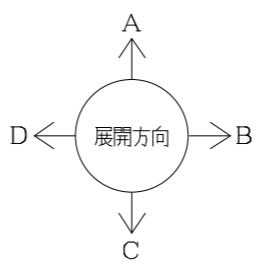


*共通事項：住戸内は全て+100仕上げ、フラットとする。

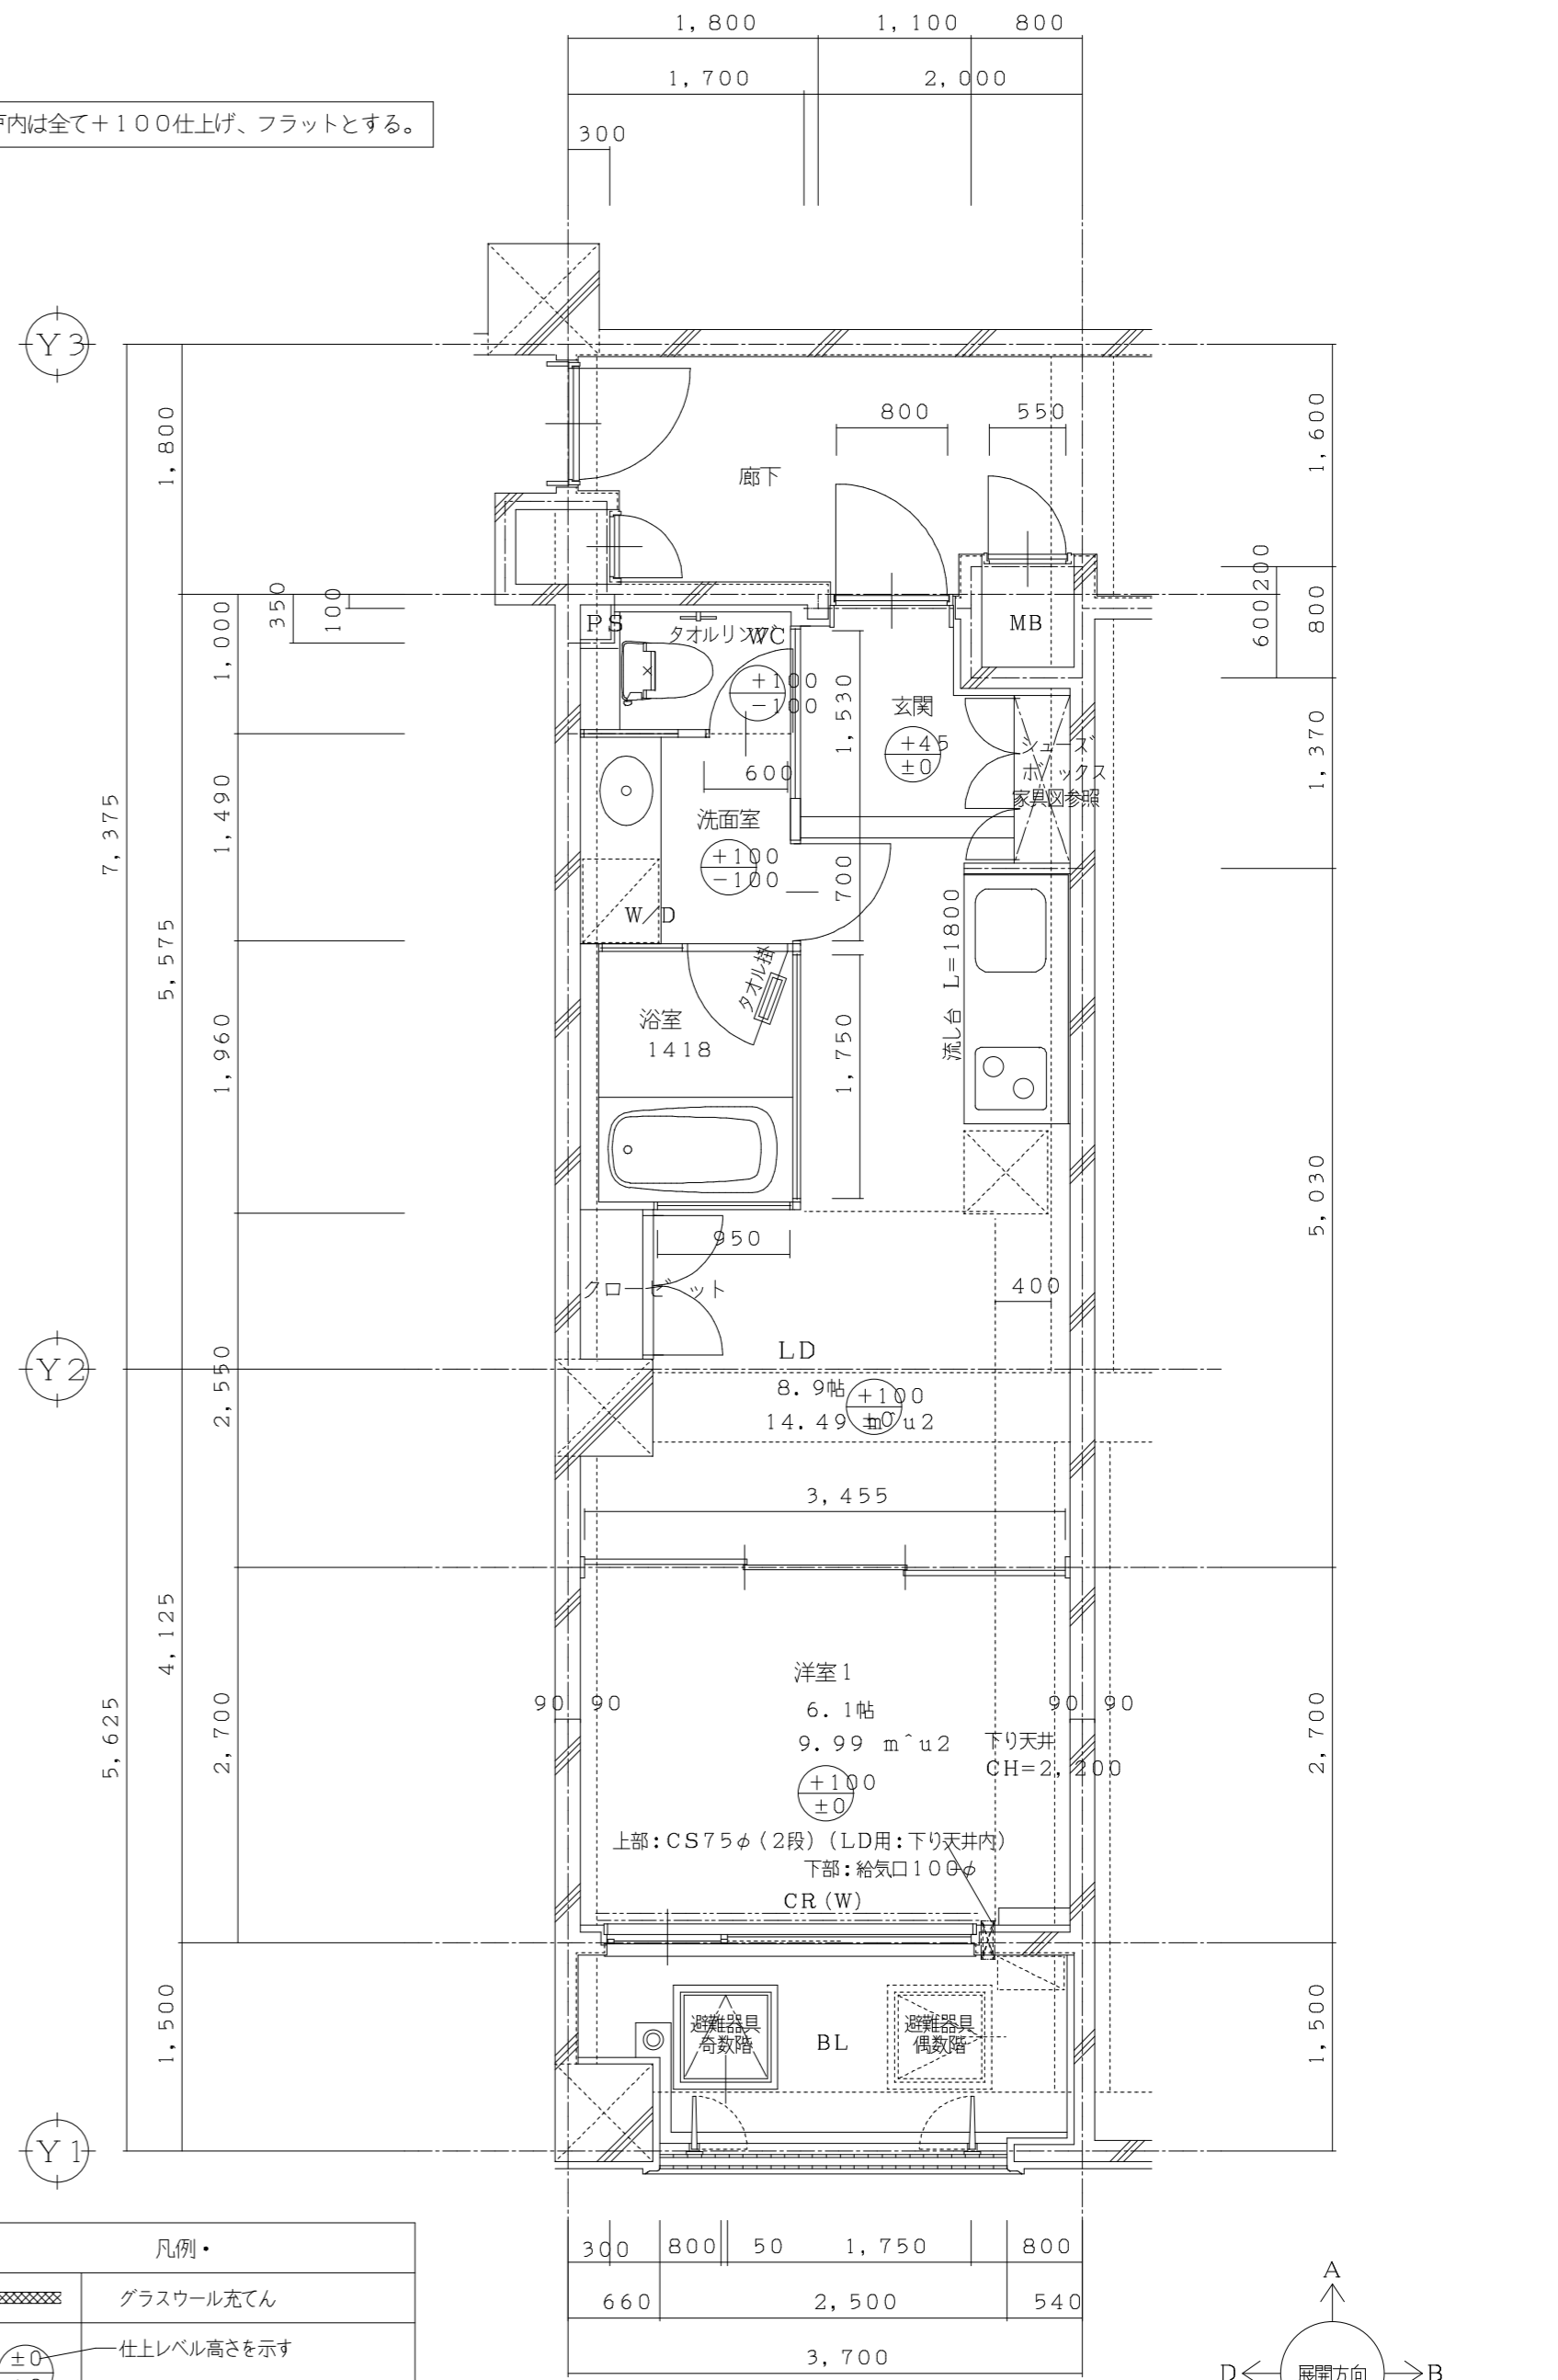

凡例・	
	ガラスウール充填
± 0	仕上レベル高さを示す
± 0	スラブレベルを示す
* ± 0 = FSL (コンクリート天)	

Bタイプ平面詳細図 1:50

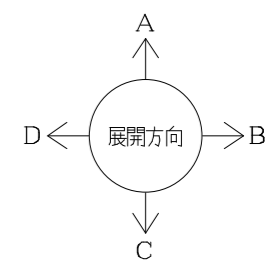

工事名称
e・m中仙道

図面名称
A・Bタイプ平面詳細図

SCALE
1:50

DATE
\$y. \$m. \$d

-