
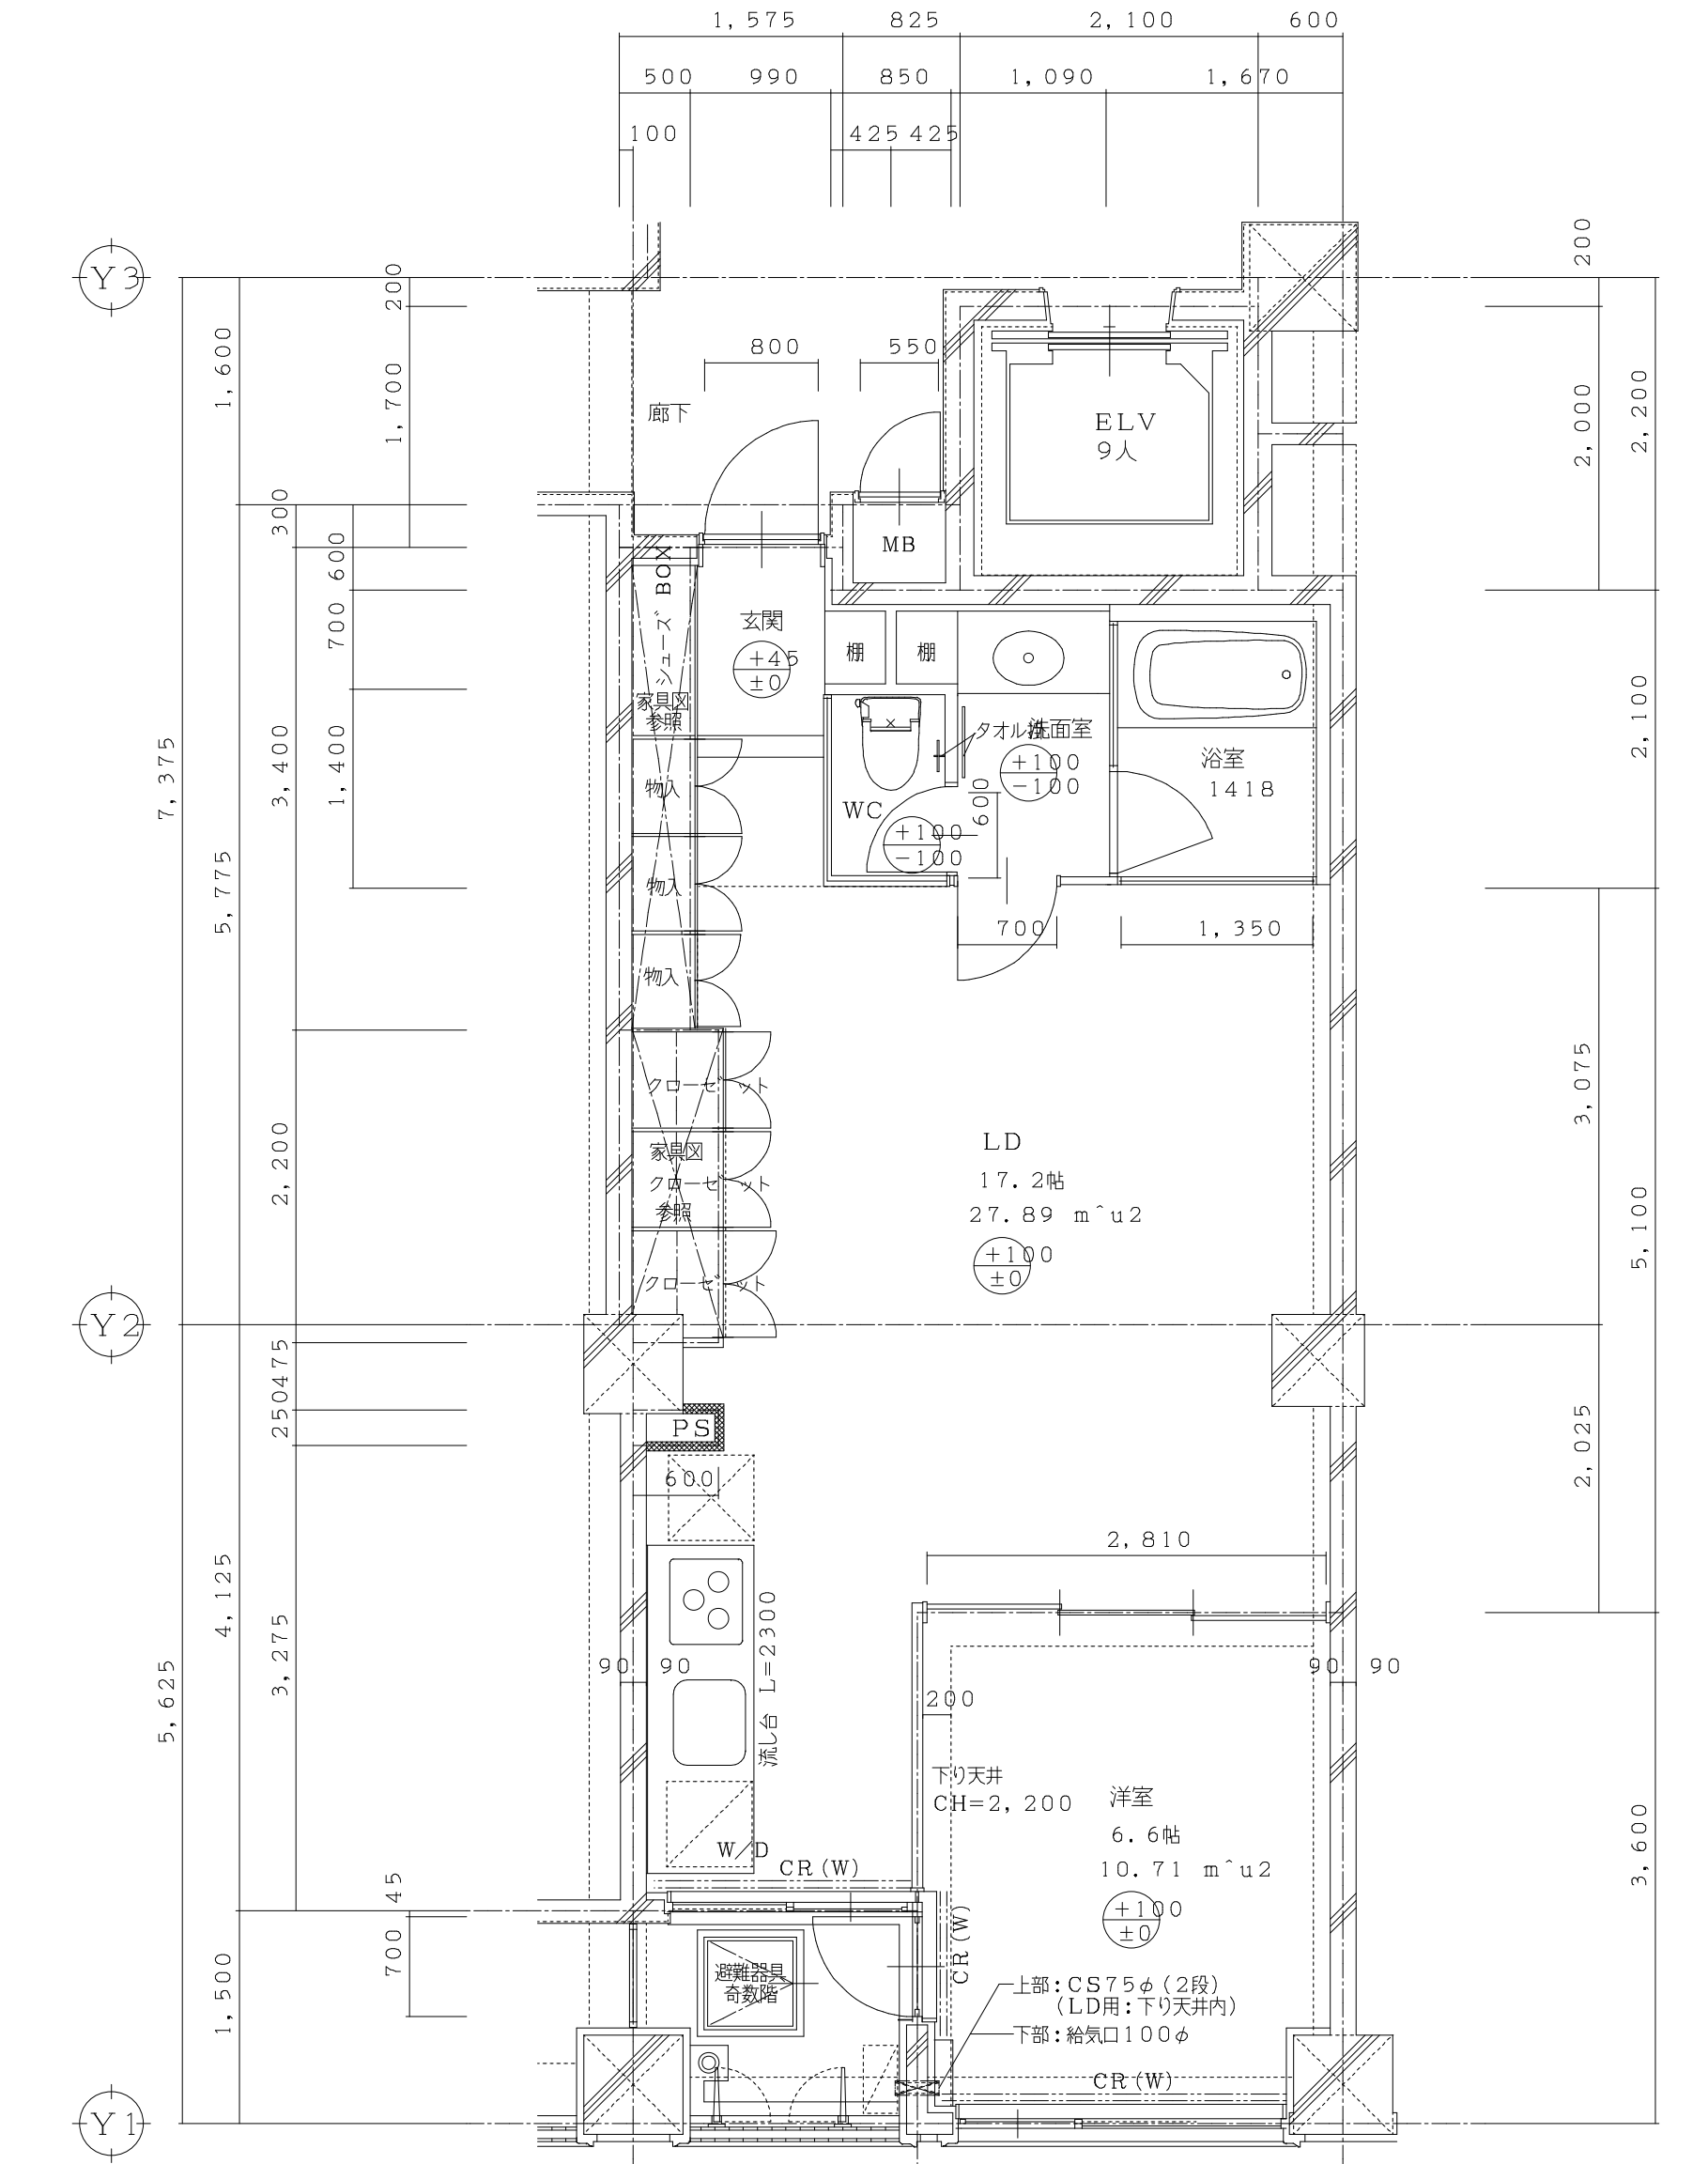



凡例・	
	ガラスウール充填
± 0	仕上レベル高さを示す
± 0	スラブレベルを示す
* ± 0 = FSL (コンクリート天)	

C1タイプ平面詳細図 1:50

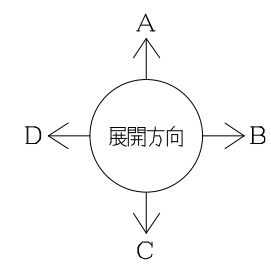

凡例・	
	ガラスウール充填
± 0	仕上レベル高さを示す
± 0	スラブレベルを示す
* ± 0 = FSL (コンクリート天)	

D1タイプ平面詳細図 1:50

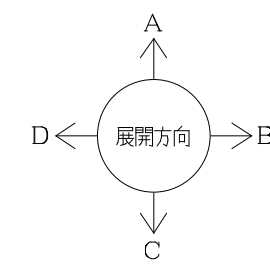

工事名称	図面名称	SCALE	DATE	
e・m中仙道	C1・D1タイプ平面詳細図	1:50	\$y. \$m. \$d	- /