

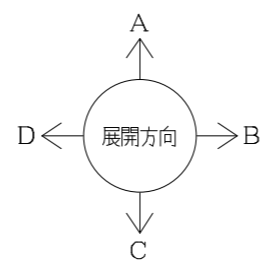


凡例・

	ガラスウール充填
± 0	仕上レベル高さを示す
± 0	スラブレベルを示す
※ ± 0 = FSL (コンクリート天)	


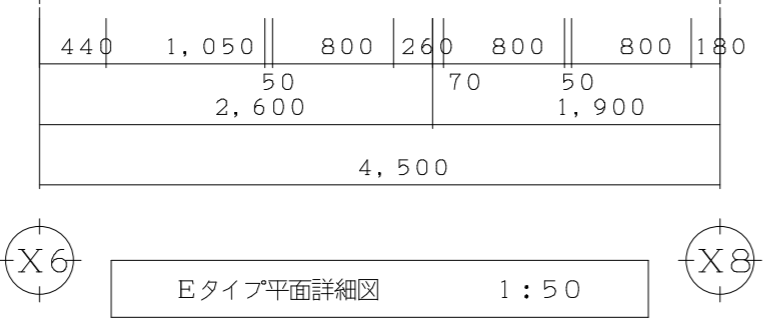


Eタイプ平面詳細図 1:50

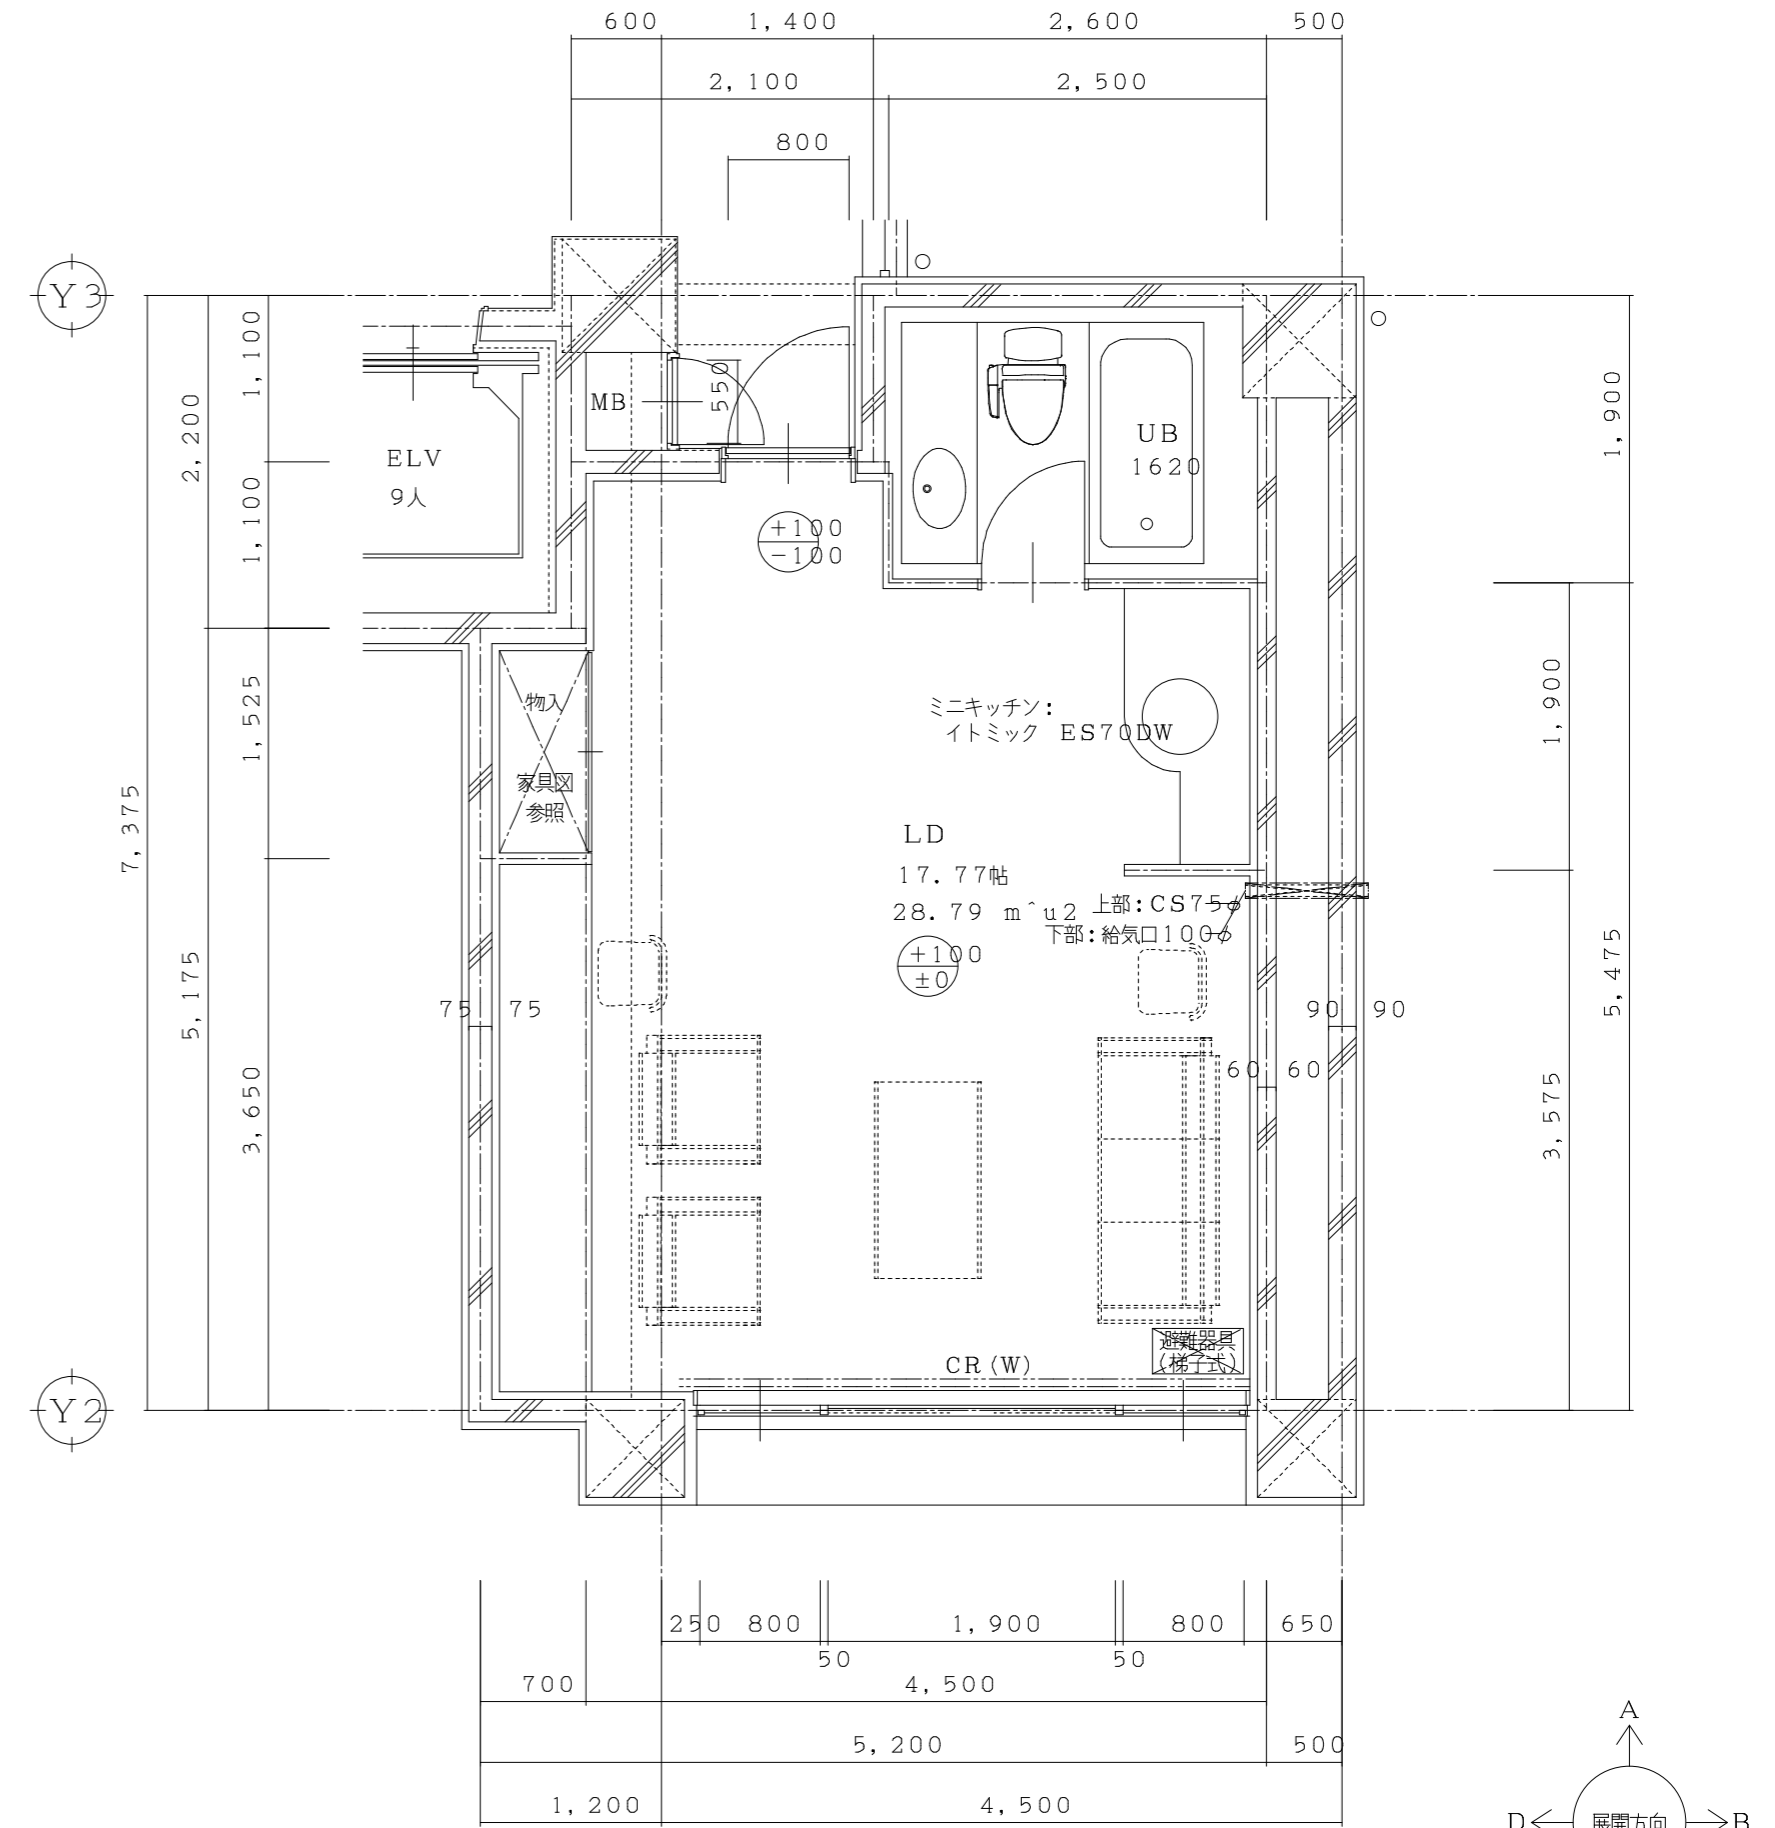

凡例・

	ガラスウール充填
± 0	仕上レベル高さを示す
± 0	スラブレベルを示す
※ ± 0 = FSL (コンクリート天)	

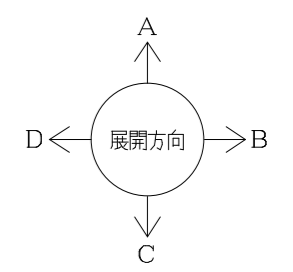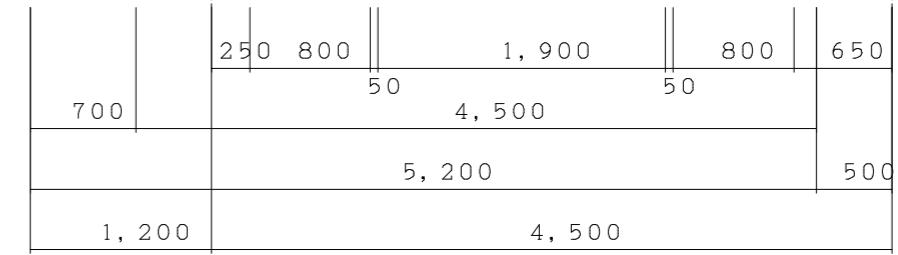

G ストルーム平面詳細図 1:50